


PIANO TERRA - PIANTA scala 1:100

GROUND FLOOR - PLANT scala 1:100

A

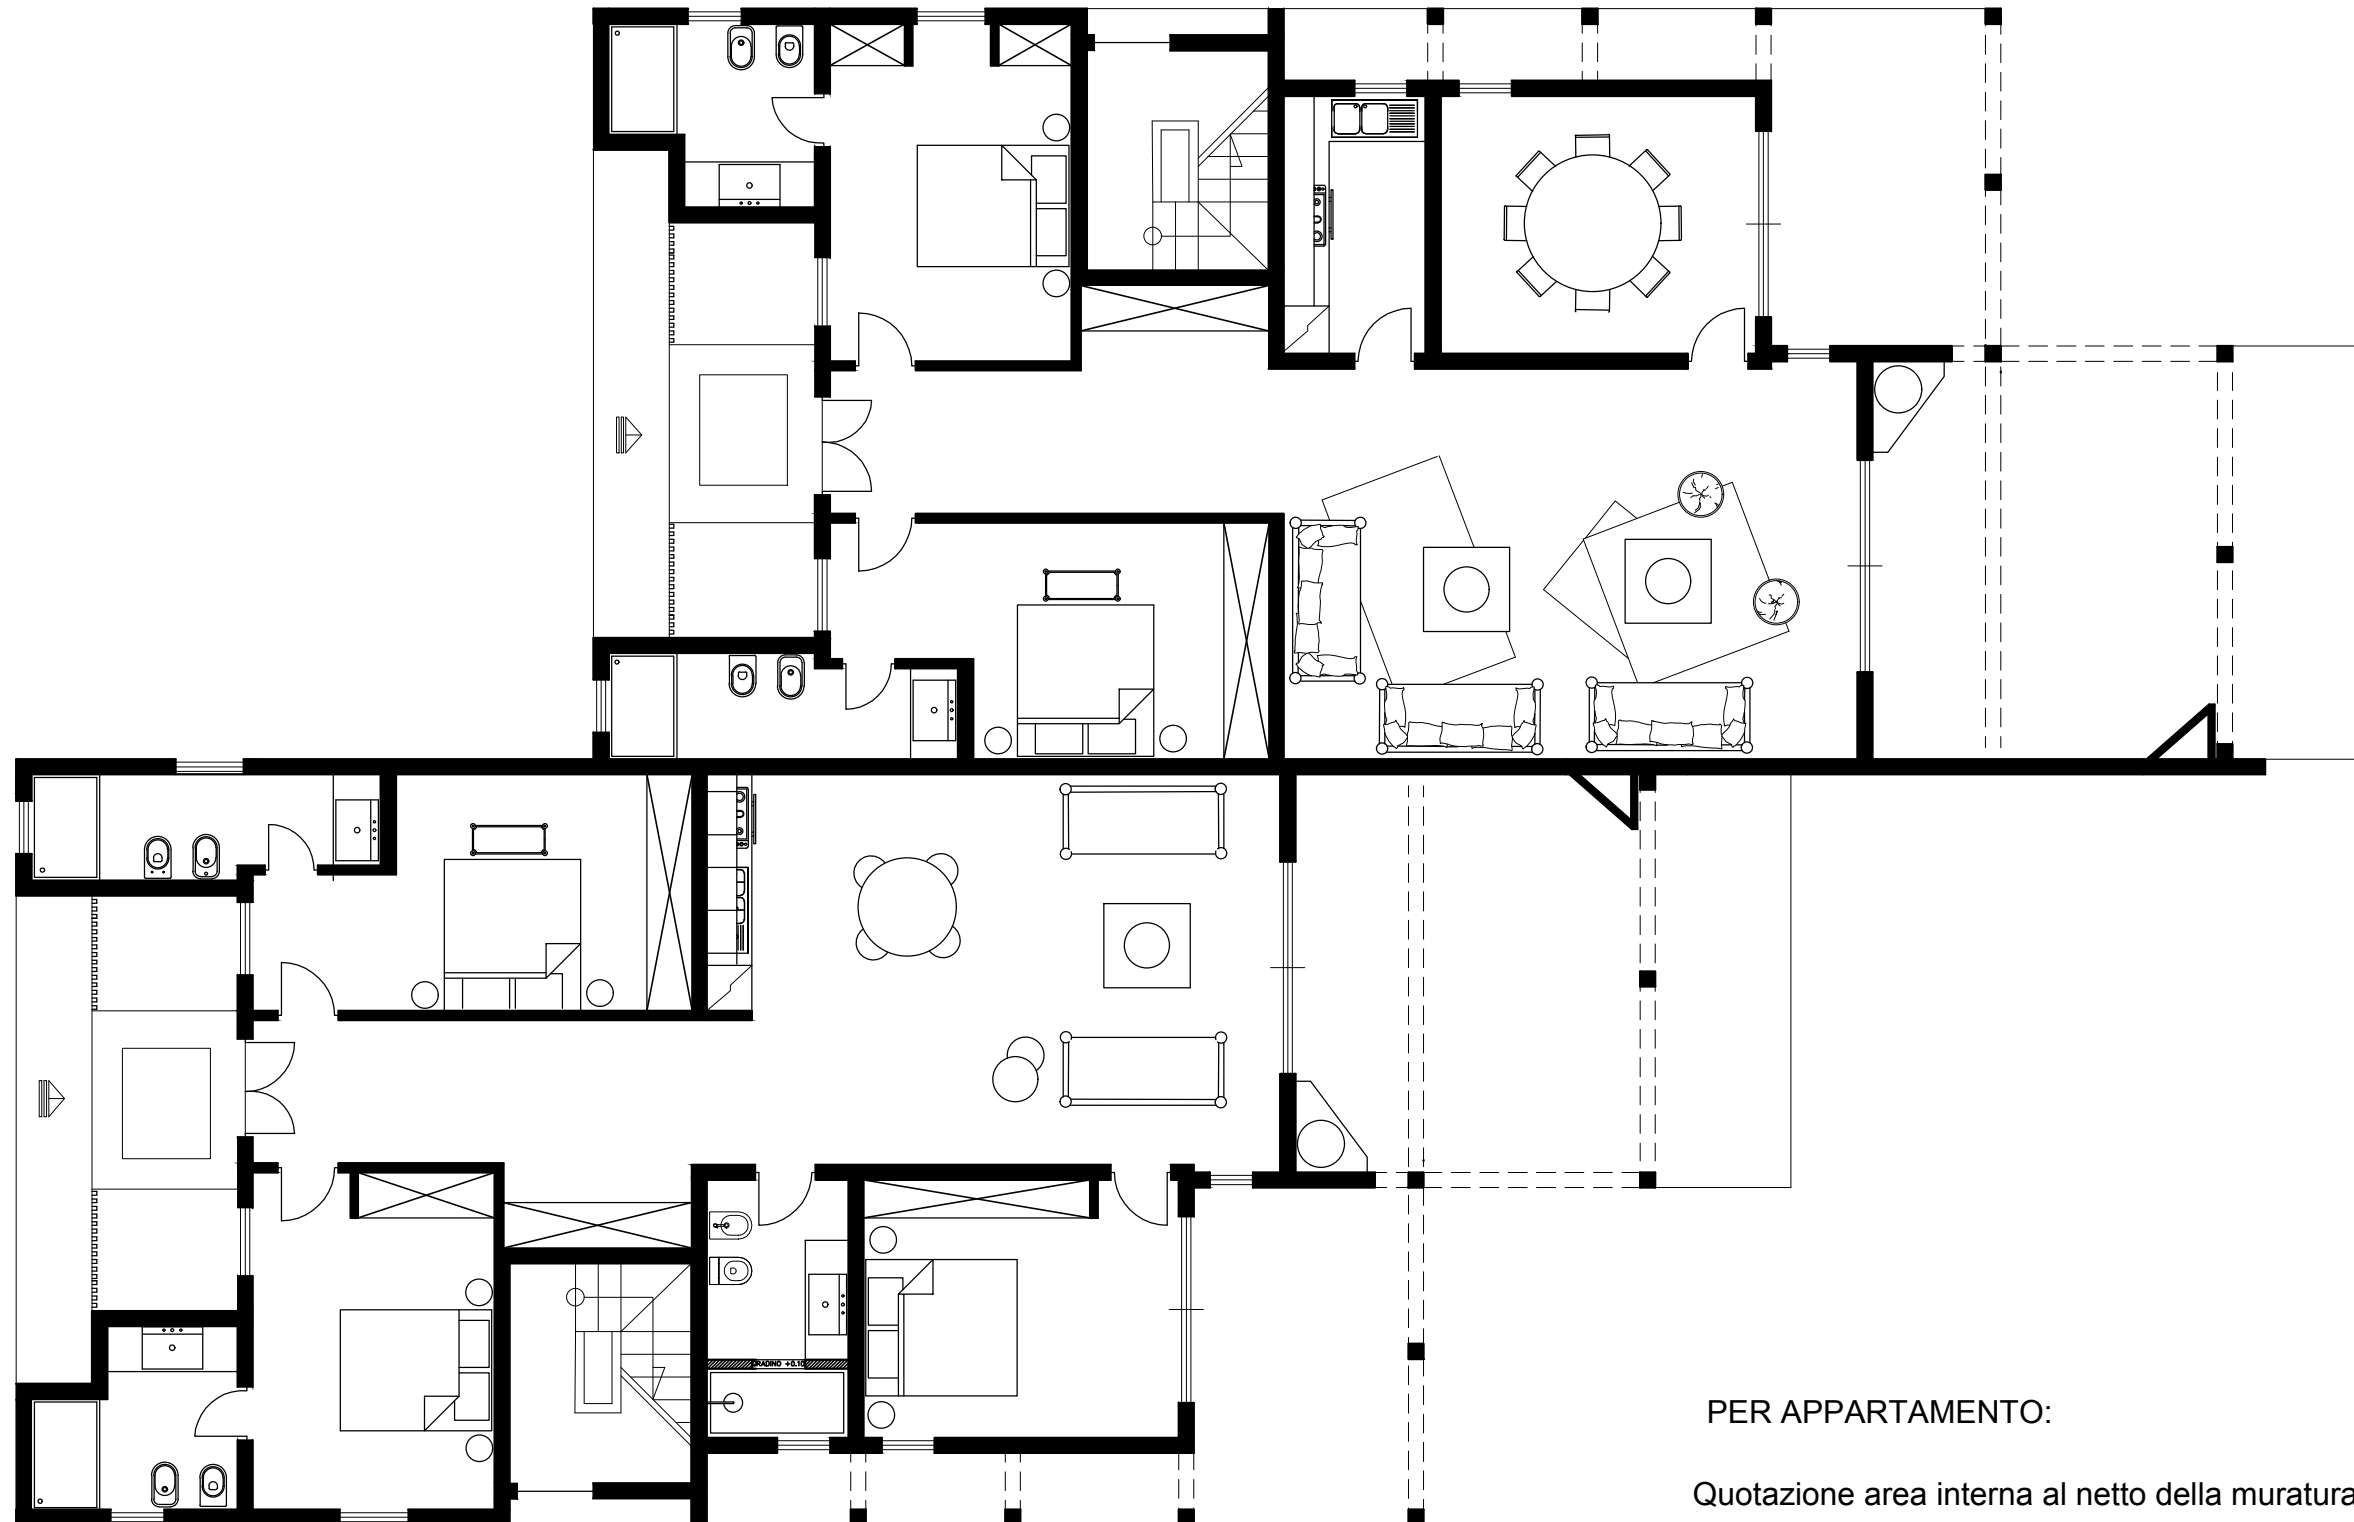

PER APPARTAMENTO:

Quotazione area interna al netto della muratura mq. 116,41

Quotazione area esterna (terrazzi) mq.78,50